
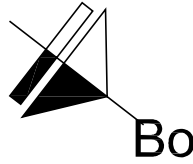


Κλίμακα: 1:100



Α' ΟΡΟΦΟΣ Διαμέρισμα Α1

Συνολική επιφάνεια: 47.82 μ<sup>2</sup>  
Καθιστικό: 29.60 μ<sup>2</sup>  
Υπνοδωμάτιο: 13.75 μ<sup>2</sup>  
Εξώστης: 12.82 μ<sup>2</sup>

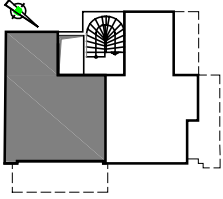

Α' ΟΡΟΦΟΣ Διαμέρισμα Α2

Συνολική επιφάνεια: 47.97 μ<sup>2</sup>  
Καθιστικό: 29.73 μ<sup>2</sup>  
Υπνοδωμάτιο: 13.88 μ<sup>2</sup>  
Ημιυπαίθριος: 8.20 μ<sup>2</sup>  
Εξώστης: 8.52 μ<sup>2</sup>

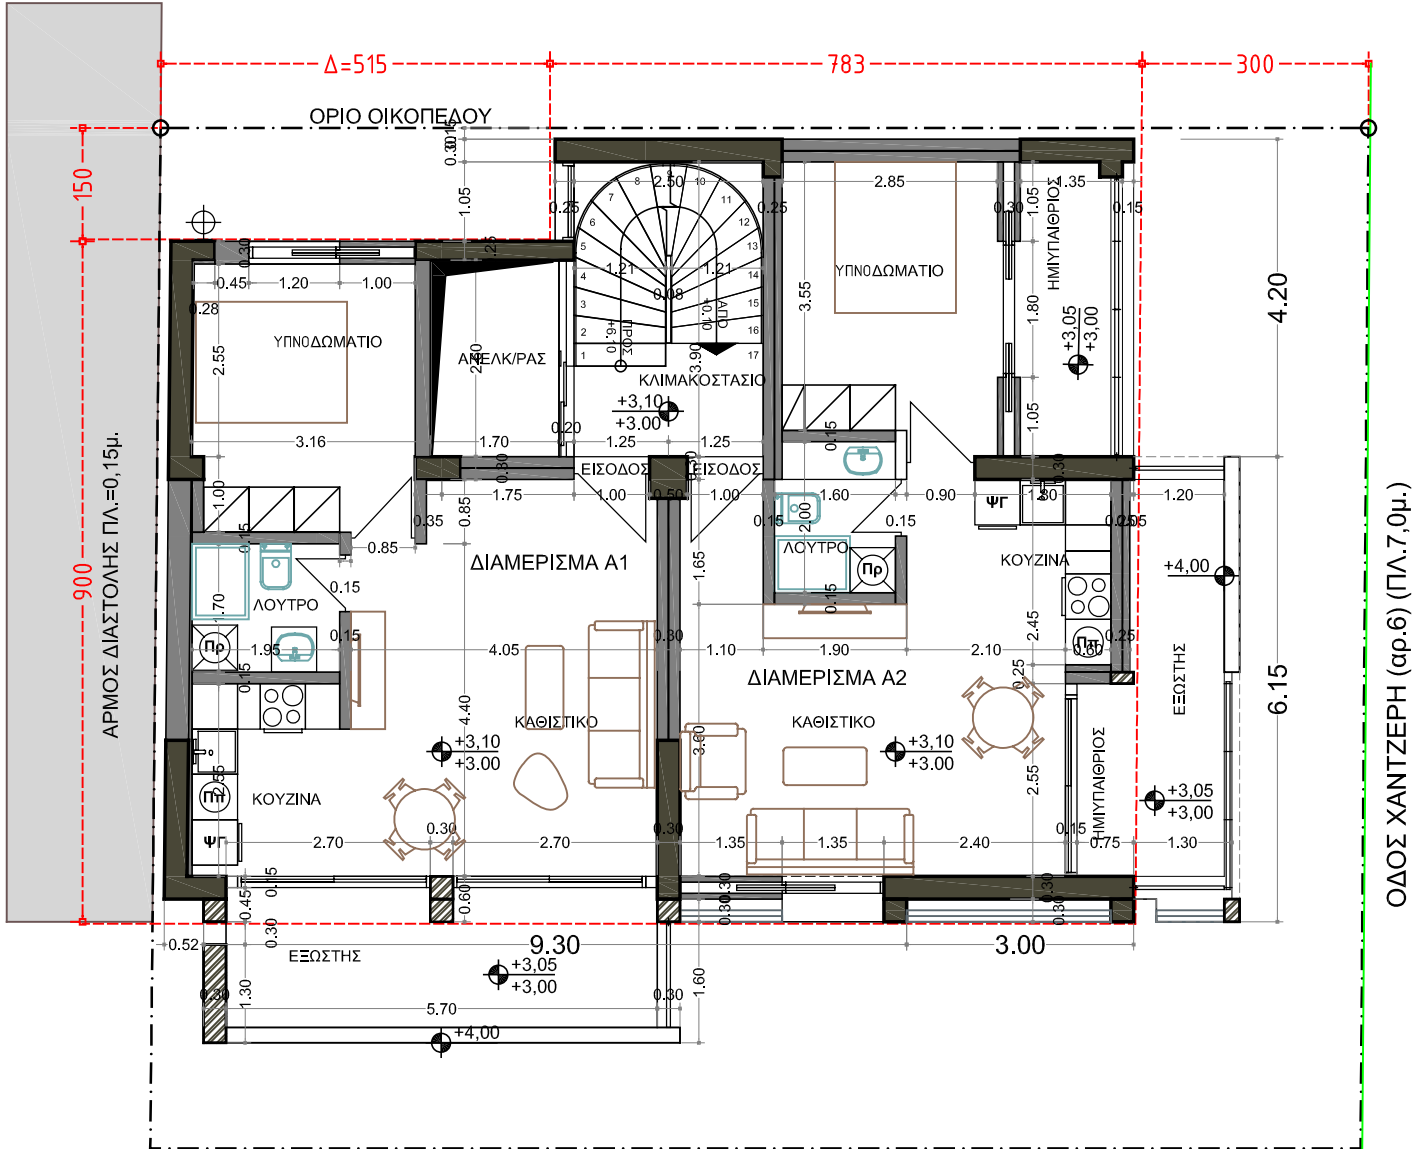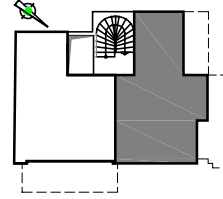

ΟΔΟΣ ΜΠΑΪΡΑΚΤΑΡΗ (ΠΛ. 10,0μ.)

Κλίμακα

